


Junta skārda seguma, starpdzeņu un palodžu robežums




Junta skārda ieseģums ar ~55x120-150 cm lielām dzelzs skārda loksnēm


Notekas stiprinājuma risinājums - pie fasādes piengļots elements, kas gālos fiksējams ar stiepli.

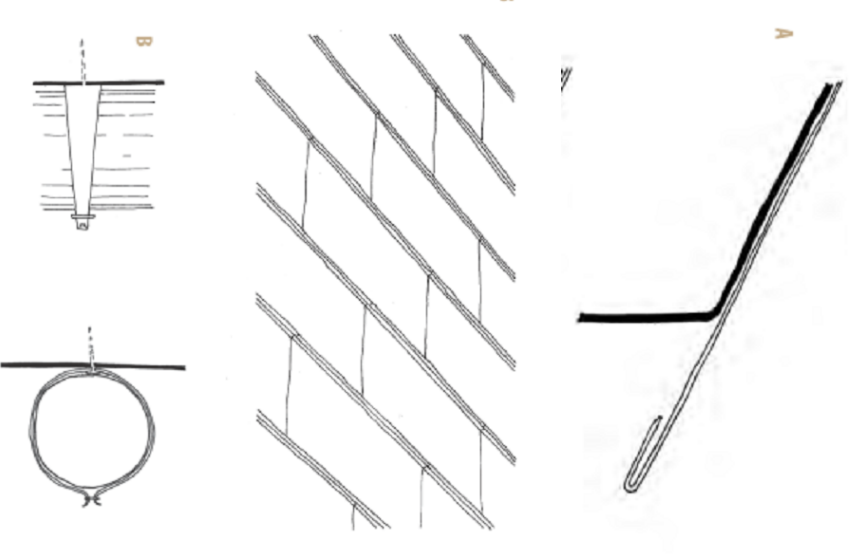

- Piezīmes:
1. Augstuma atzīmes dotas metros.
 2. Būvprojektā paredzēta jumta konstrukciju un jumta seguma nomaiņa, izņemot divus lielos torņus, kuru segums ir nomainīts.
 3. Nav pieļaujama RUUKKI Classic profila izmantošana, krāsotā tērauda materiālu izmantošana.
 4. Oriģinālie elementi noņemami, lēmums par to restaurāciju vai kopjoas izgatavošanu pieņemams autoruzraudzības kārtībā. Ja nepieciešams, pieaicināmi Valsts kultūras aizsardzības inspekcijas speciālisti.

Notekcauruļu iekšēnais veids pie fasādes

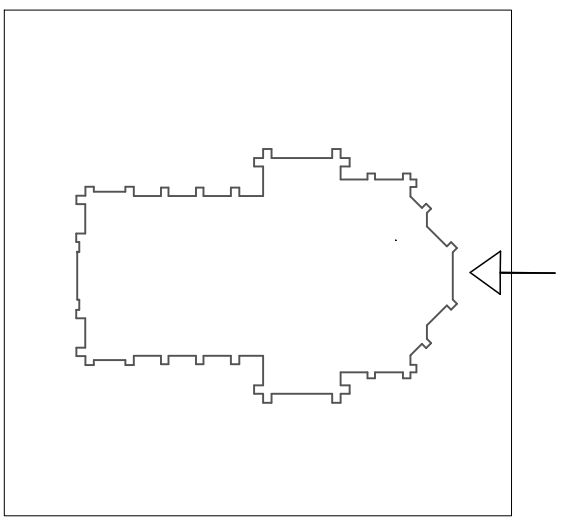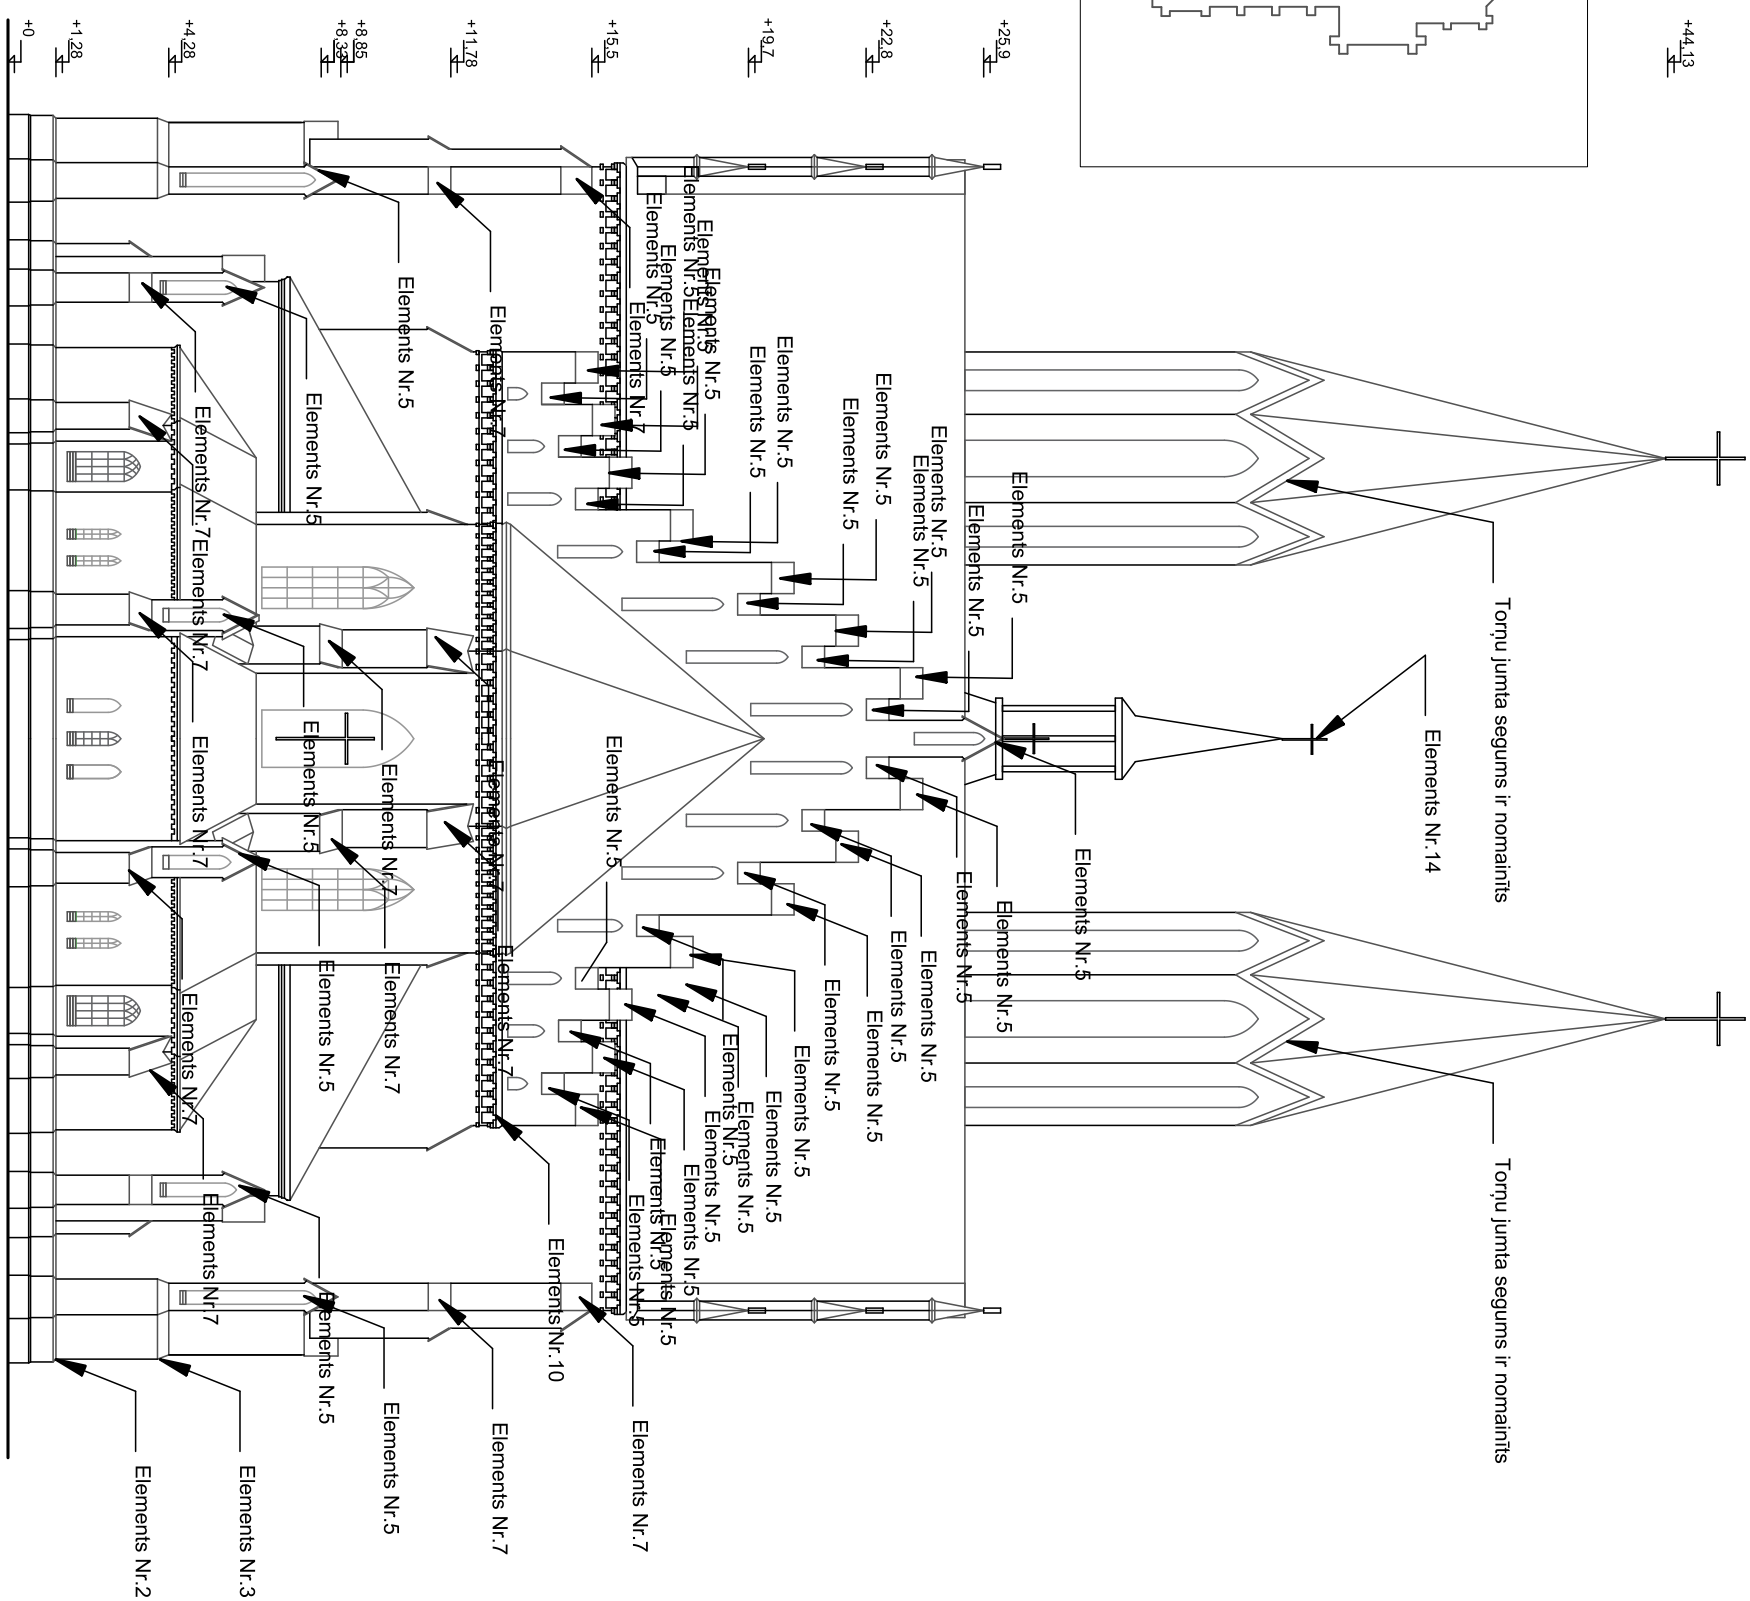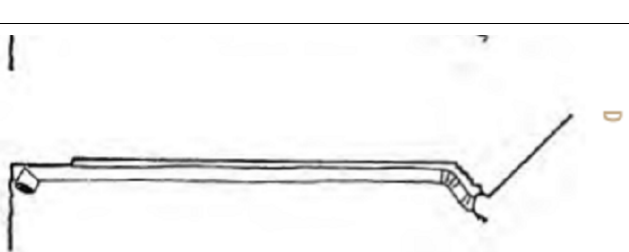

 <p>SIA "JĒKABPILS PMK"</p> <p>BŪVFIRMA</p> <p>Lienca Nr. 3073 R Reģistrācijas Nr. 4540303160 Būvprojekta adrese: Mēness iela 27, Jēkabpils Tālrunis: 65237380/65237390 E-pasts: info@jpmk.lv</p>			
Objekts	Līksnās Vissvētās Jēzus Sirds Romas katoļu baznīcas ēkas jumta konstrukciju pastiprināšana un jumta seguma nomaiņa.		
Adrese	Valklīni, Līksnās pagasts, Daugavpils novads		
Pasūtītājs	Biedrība "Līksnās draudzes diecība" (Reģ. Nr. A0008190239)		
Identifikācijas Nr.	16/13/JPMK		
Lapas saturs	Aizmugures fasāde		
Būvpr. vad.	I. Bukā	Lapas Nr.	AR-3
Būvprojekta d. vad.	I. Bukā	Lapu skaits	5
		Stadija	BP
		Mērogs	1:200
		Datums	10.2016.